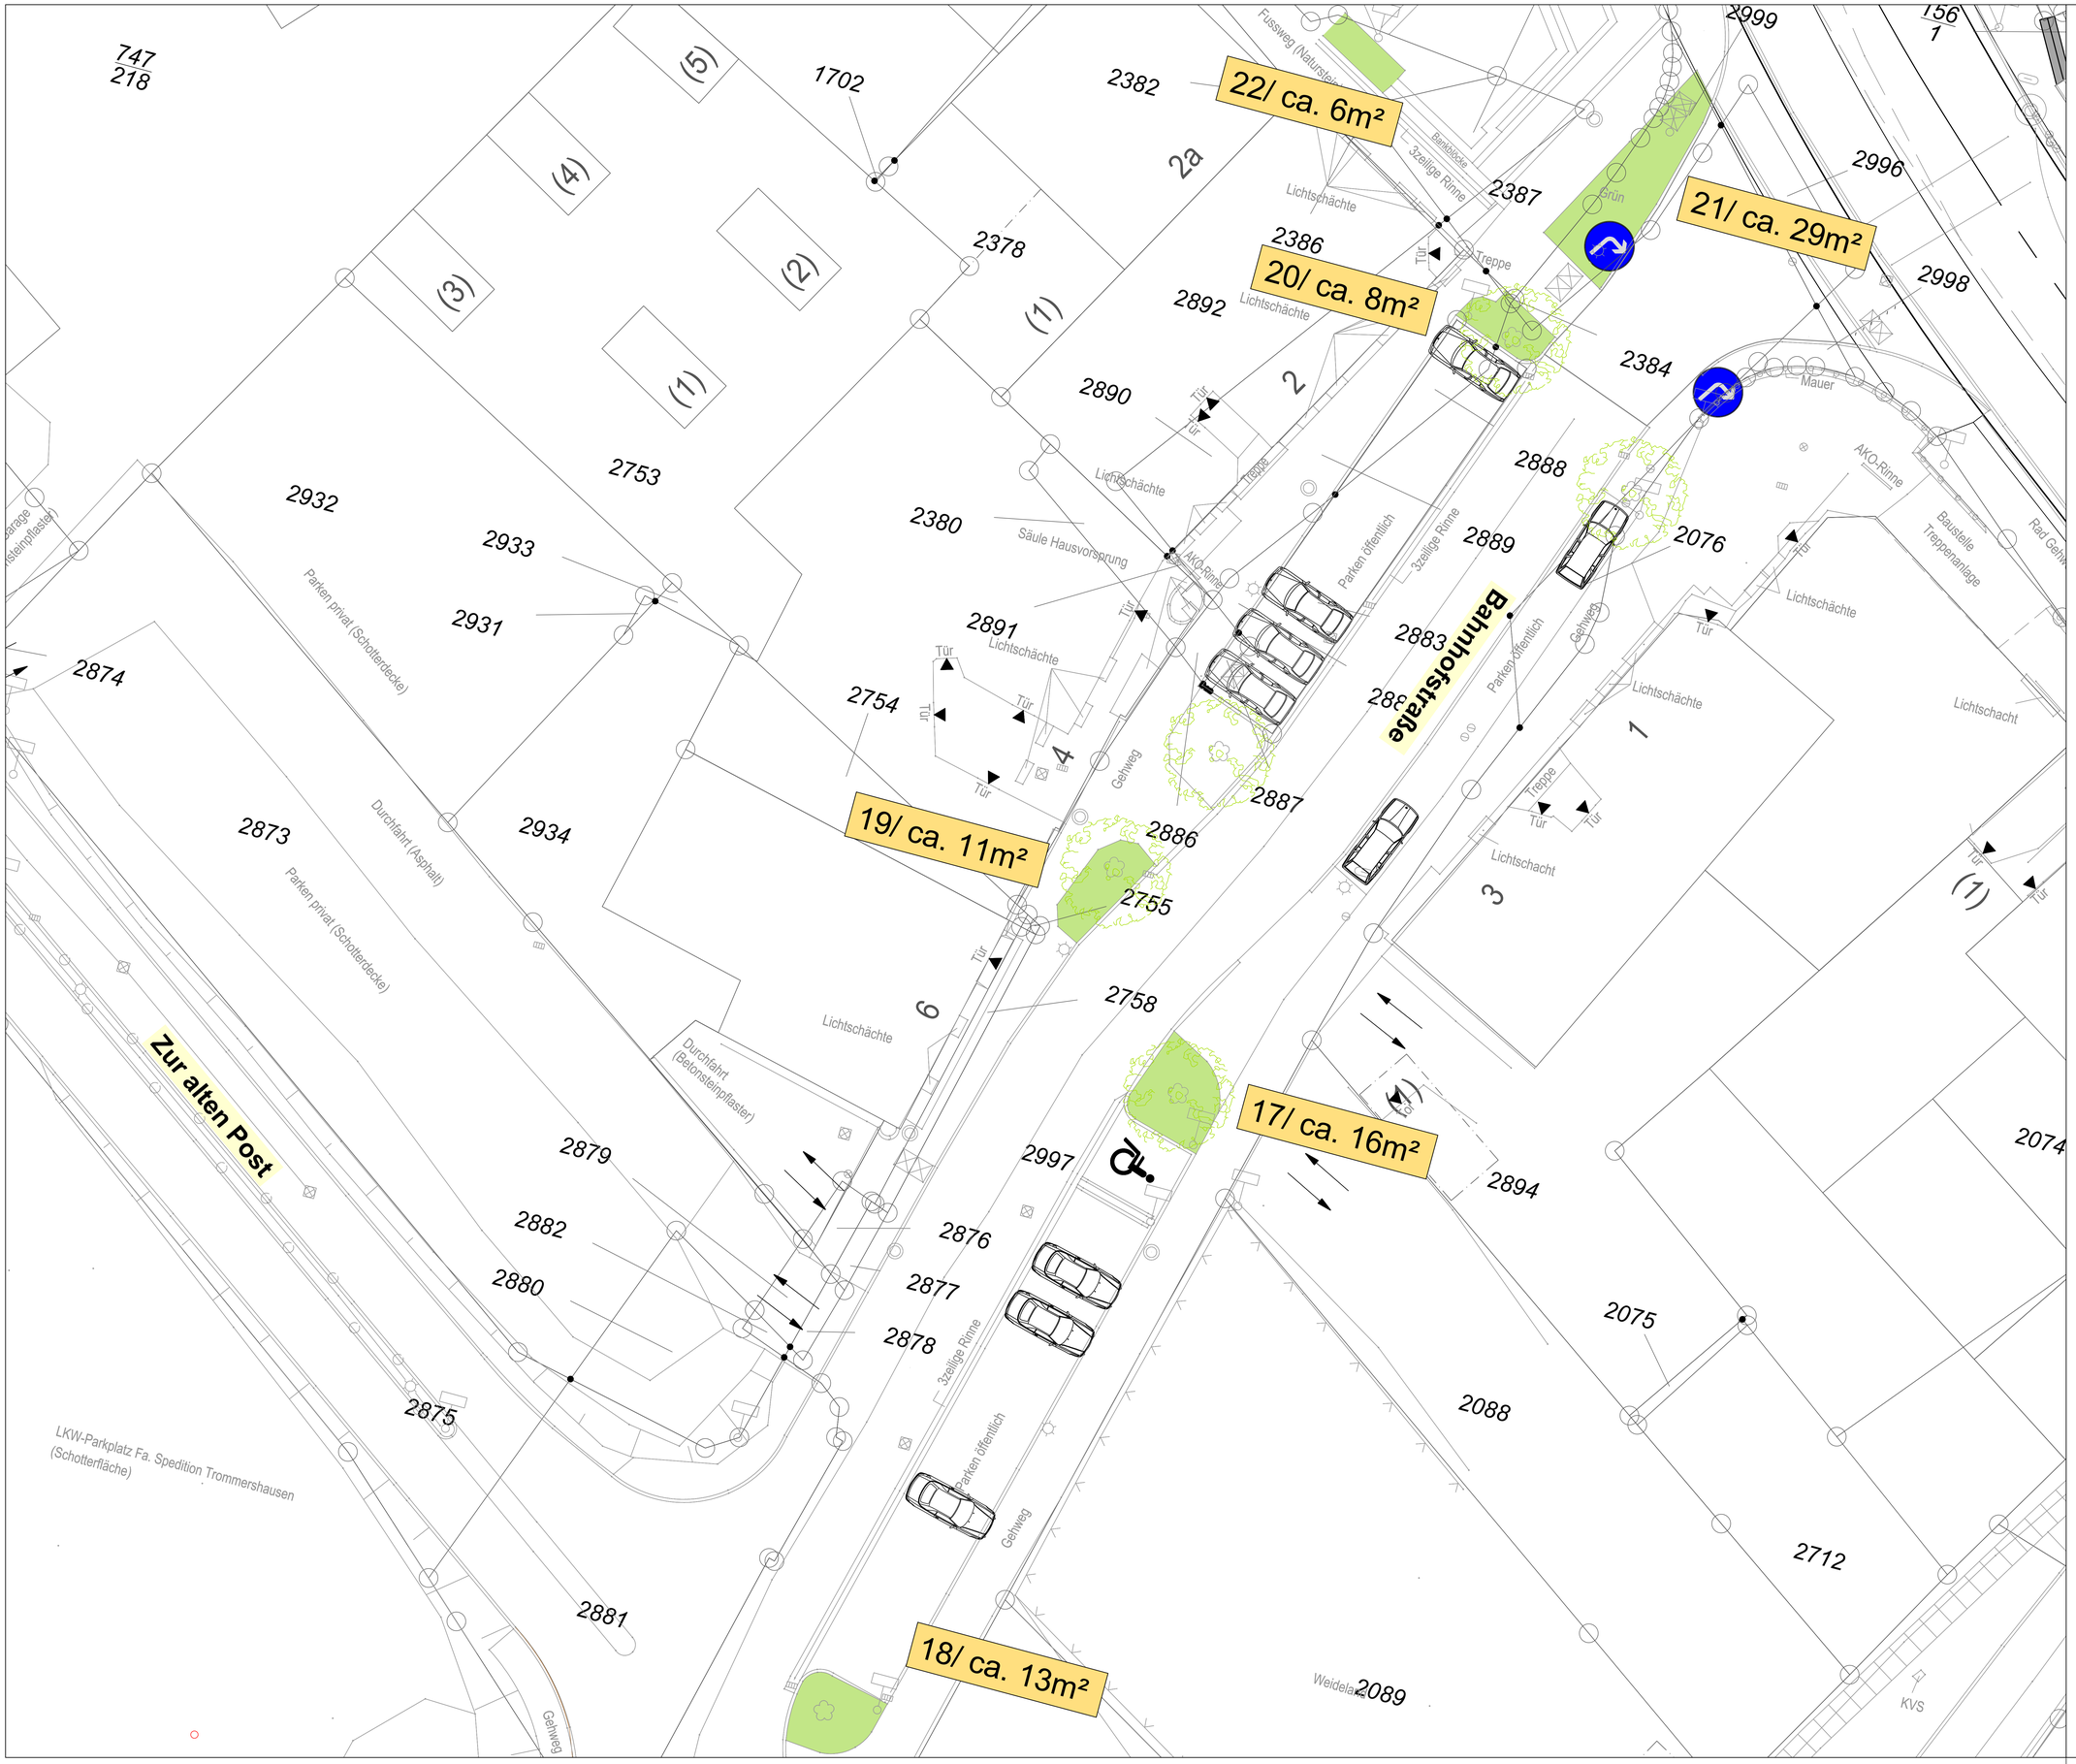

Gemeinde Marienheide

DONNER u. MARENBACH DIPL.-ING.- BDB BWK VSVI
Ingenieurbüro für Bauwesen - Oberwiehler Str. 51
51674 Wiehl Tel 02262/72910 Fax 02262/729129
email buero@dm-ingenieure.de

Bauherr:	Gemeinde Marienheide	bearbeit.	ke.
		geprüft	mk.
		Blattgr.	1200 x 852
Projekt:	Sanierung B 256 und L 97 in Marienheide	Projekt	16.16
		Datum	09.01.2023
		geändert	
		geändert	
		geändert	
Darstellung:	Lageplan	Maßstab:	1:100
Entwurfsart:	Bestand Grünflächen	Anlage:	
Bauherr:		Planer:	